



# ANEXO III

## MODELOS DE REPRESENTAÇÃO PARA OBRAS NOVAS


**MODELO 01**  
RESIDENCIAL UNIFAMILIAR

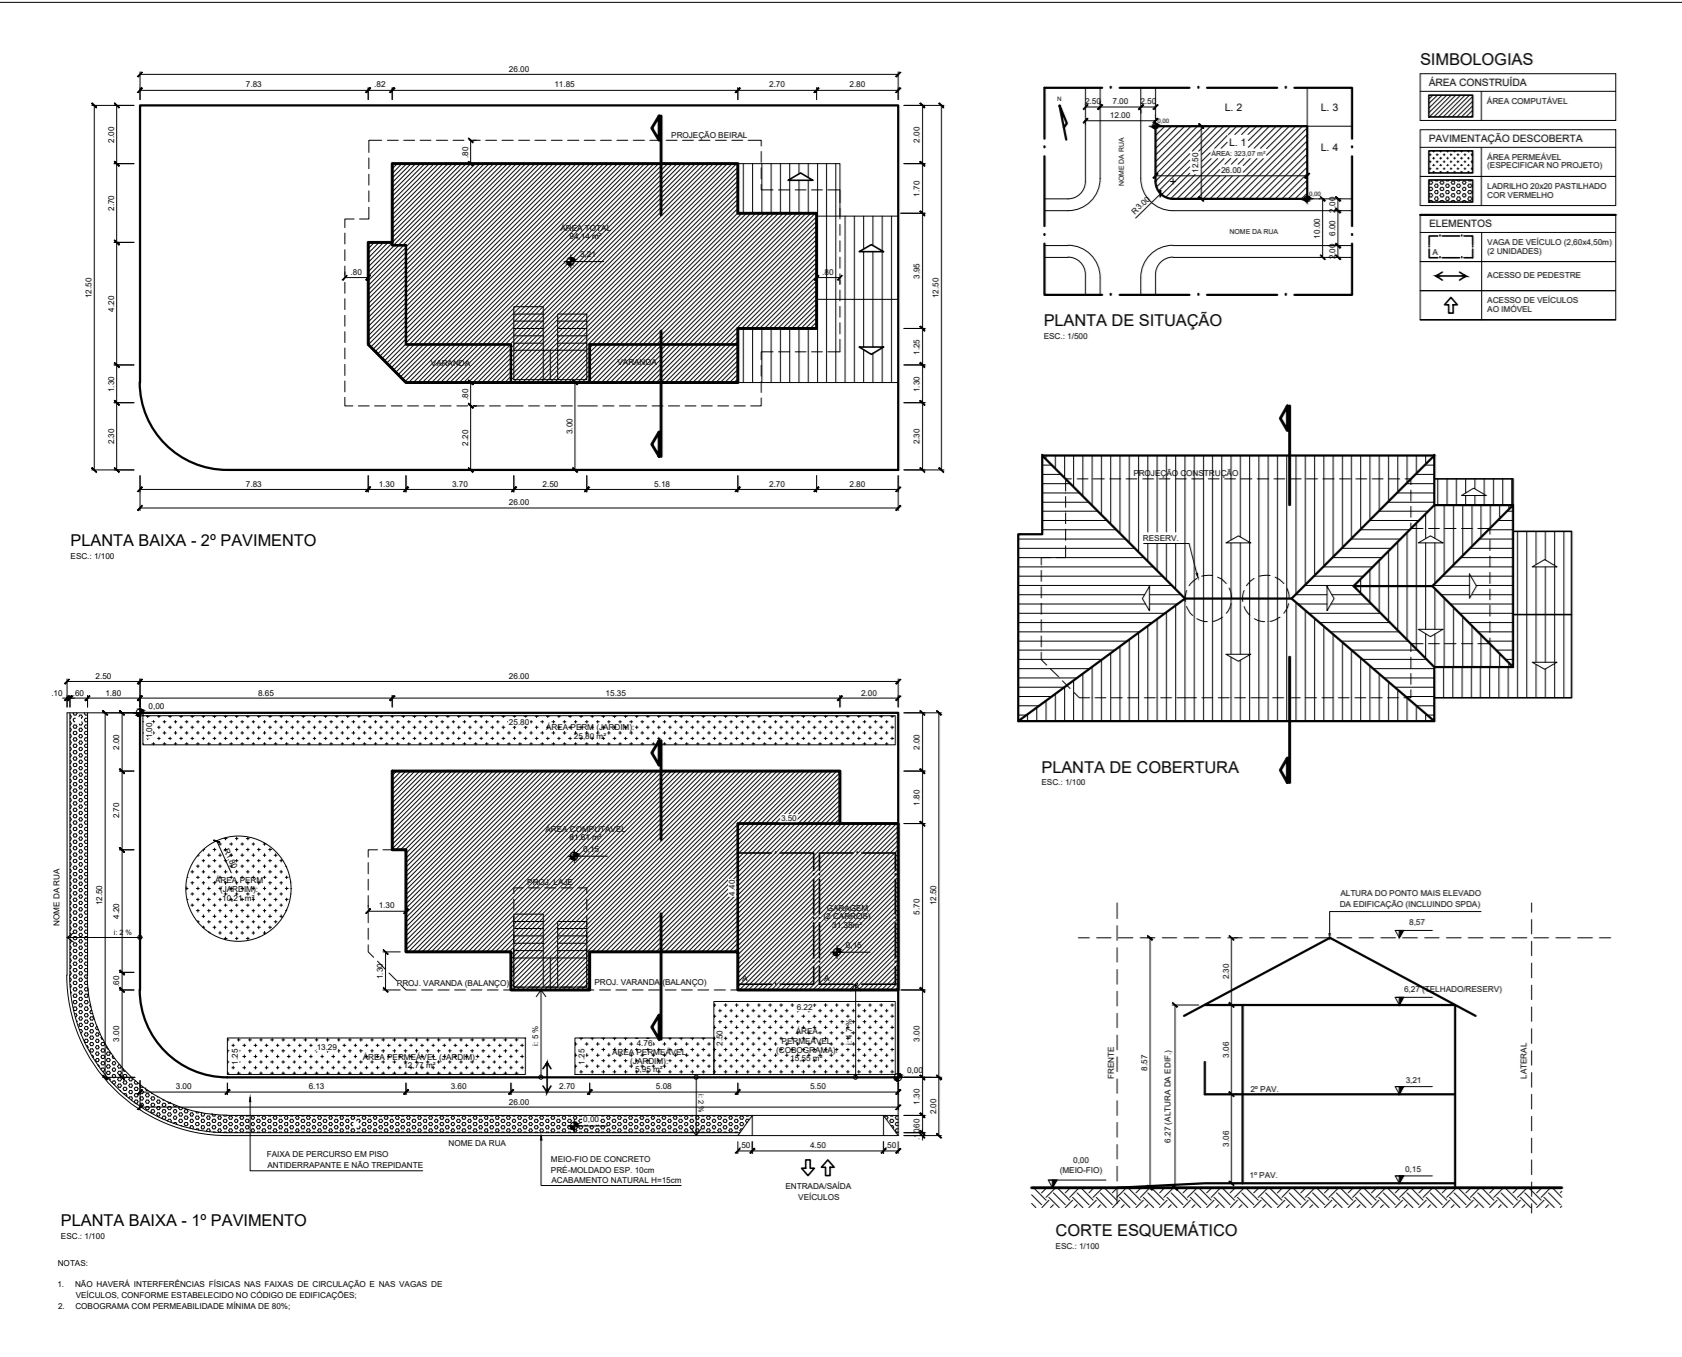


**MODELO 02**  
RESIDENCIAL MULTIFAMILIAR

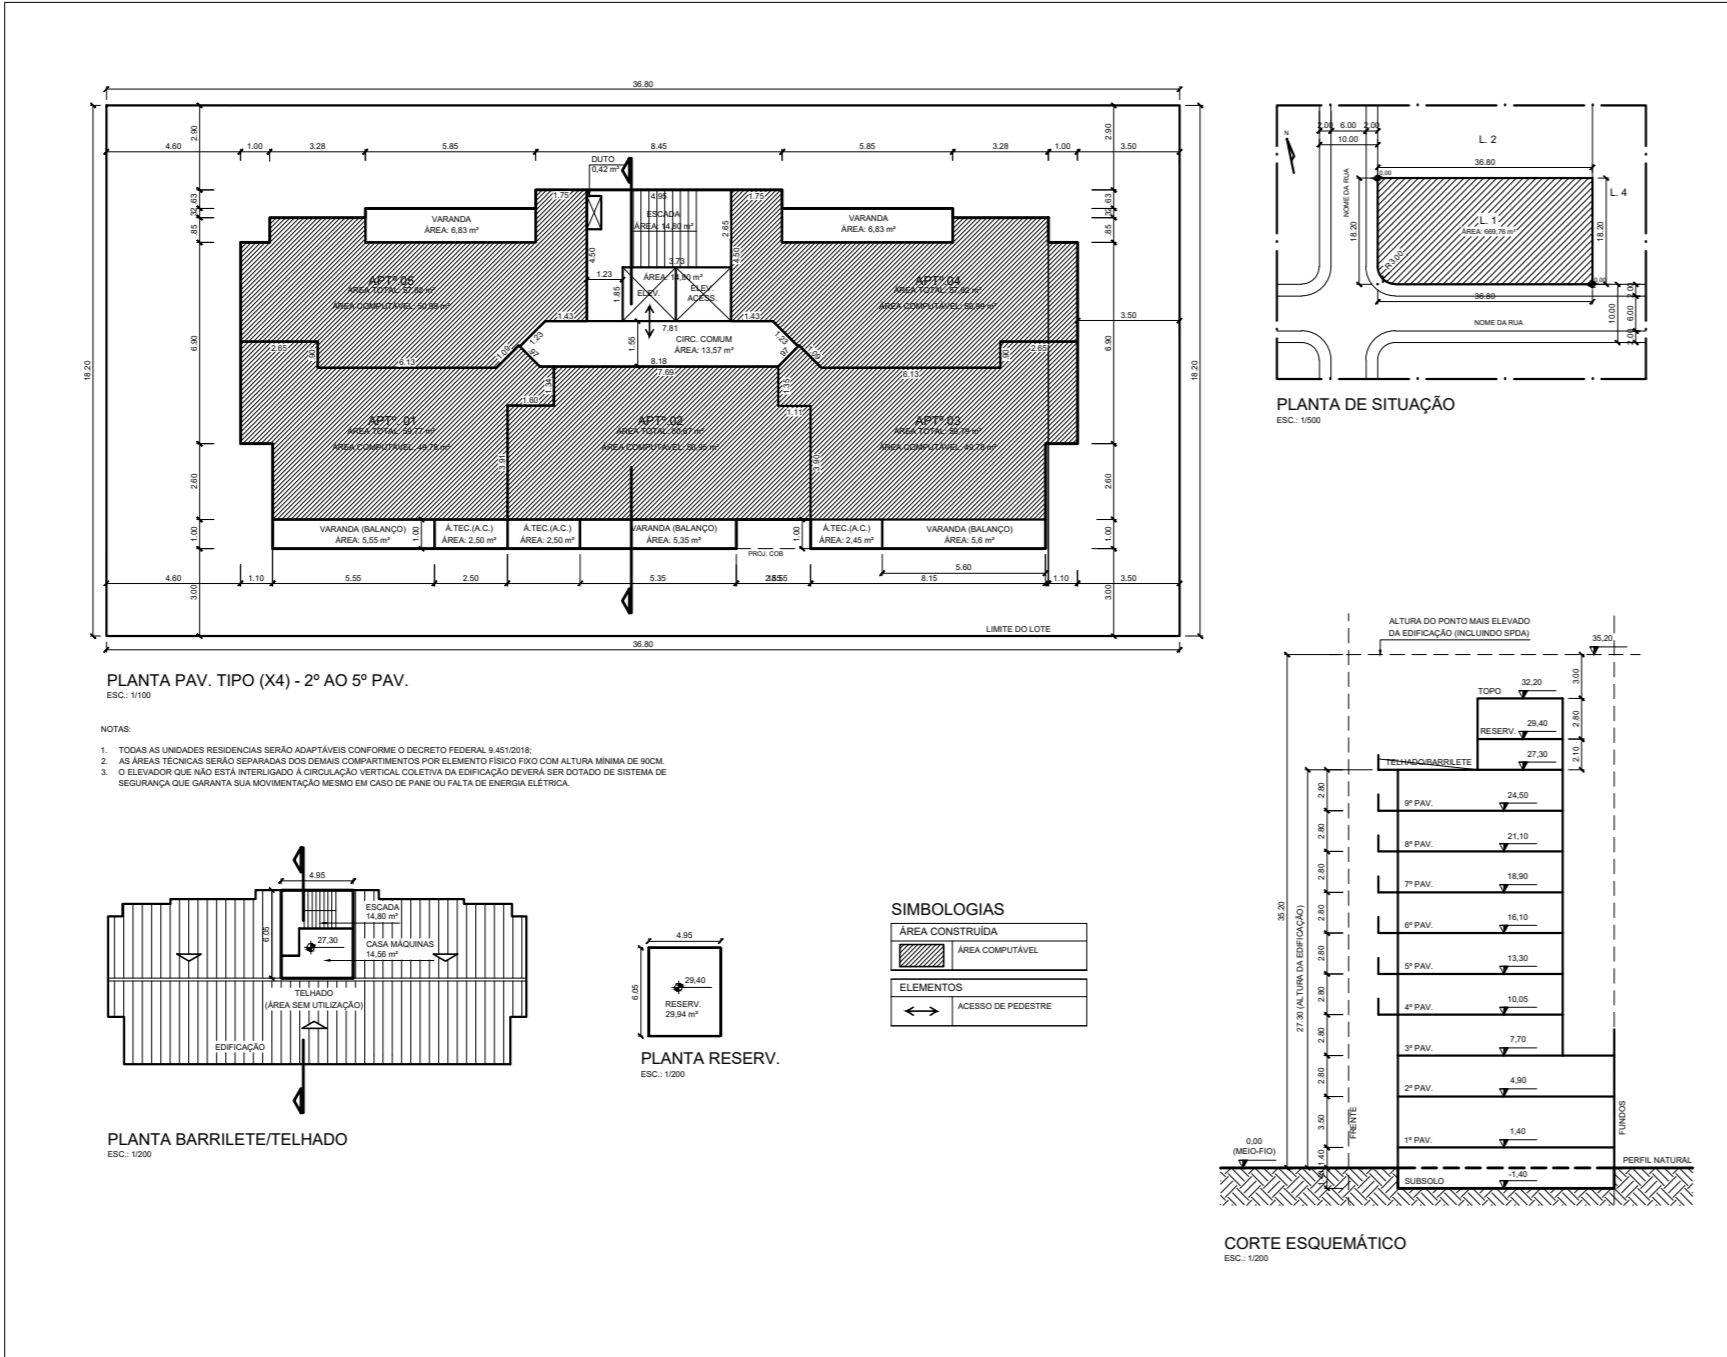

**MOLDELO 03**  
USO MISTO

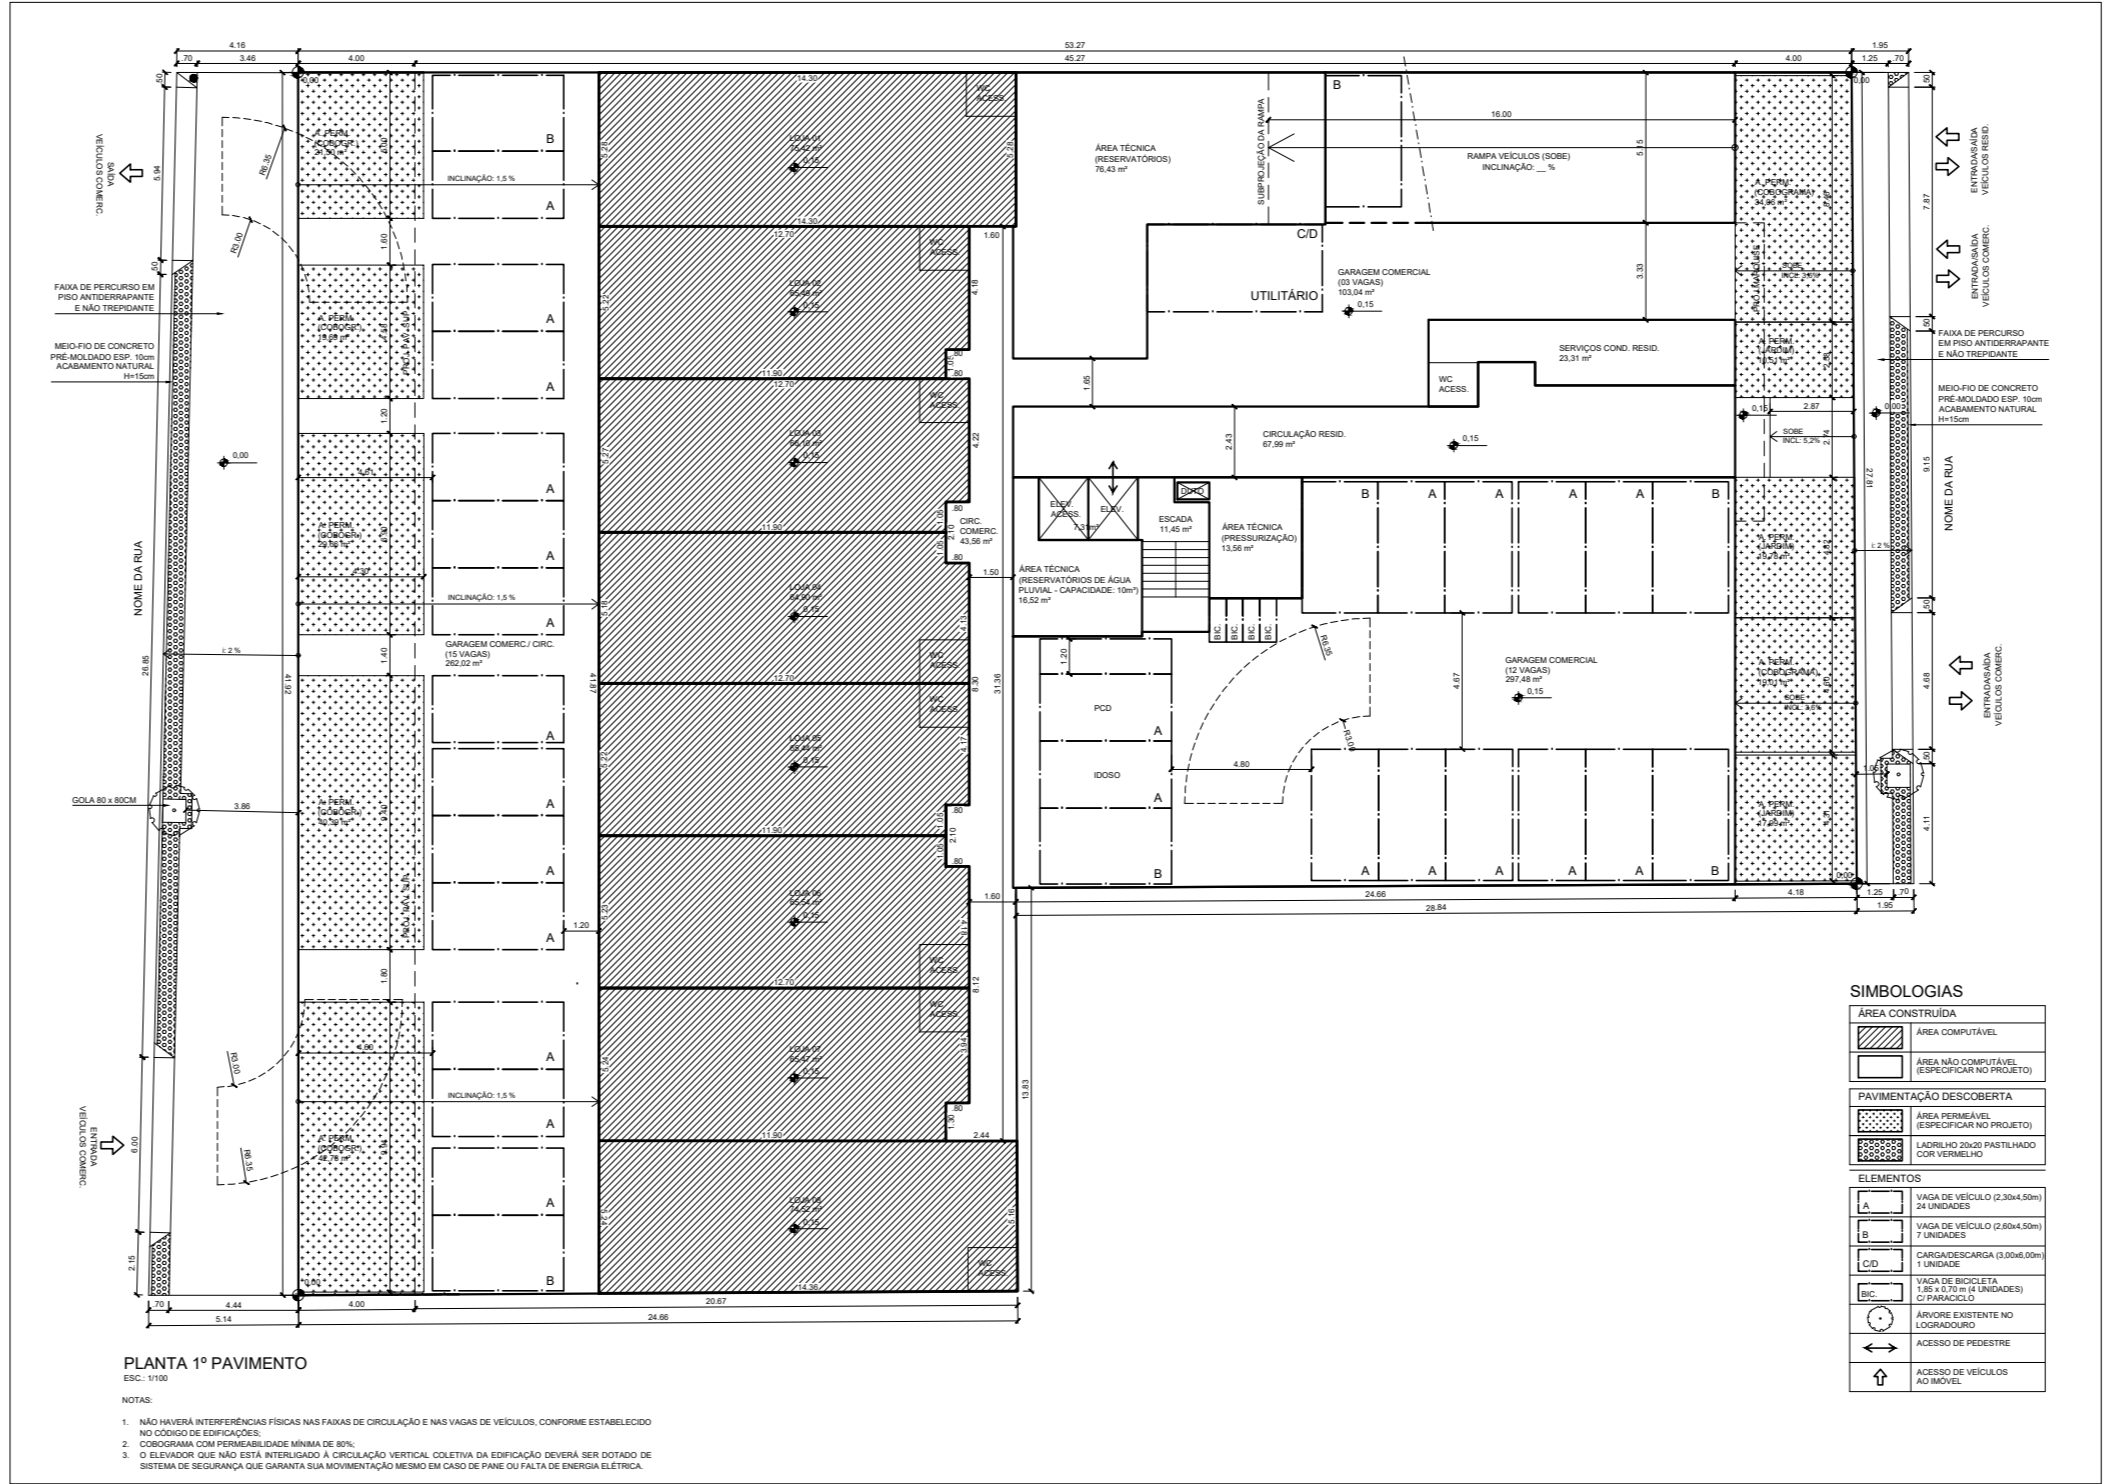

**MODELO 04**  
PAVIMENTO GARAGEM

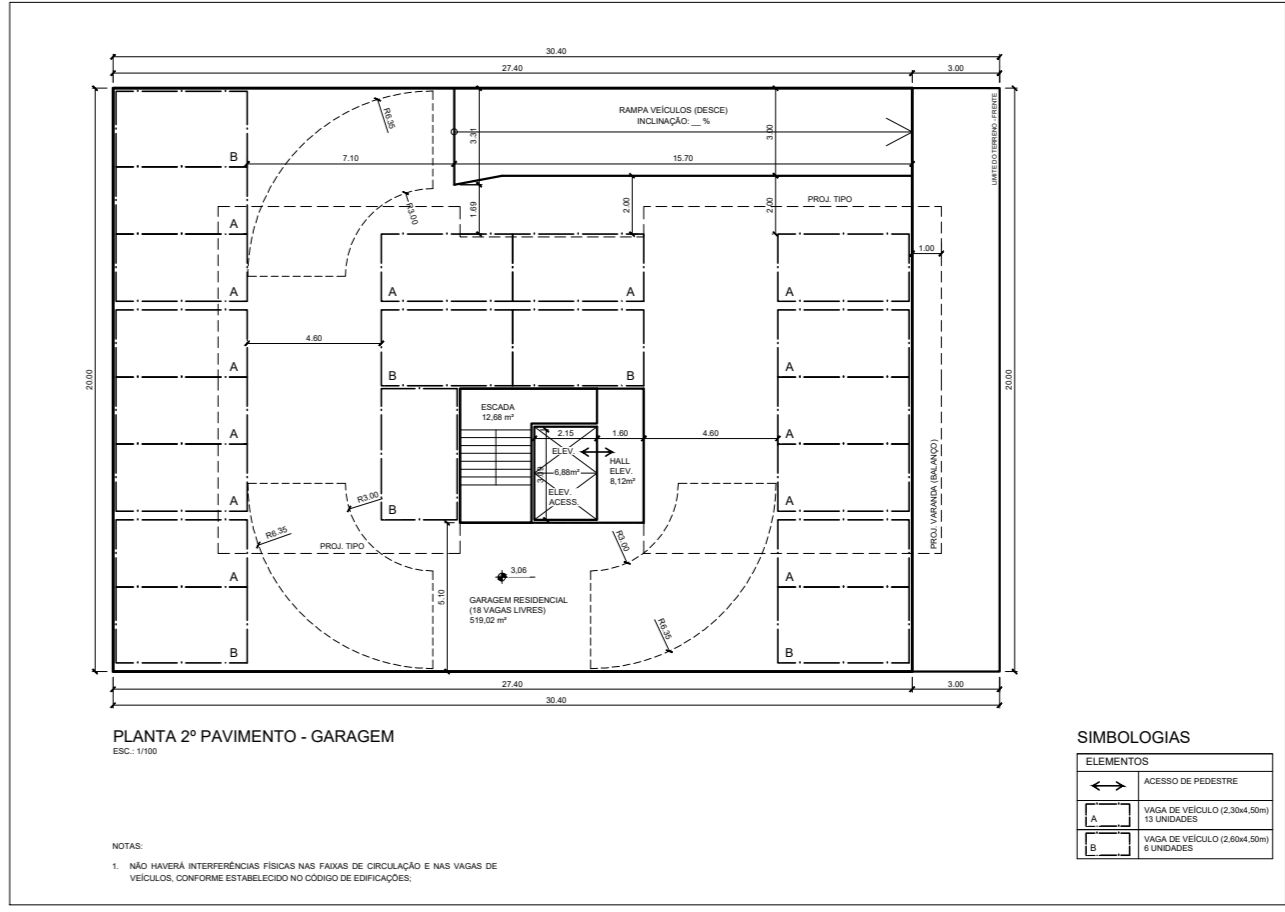

**MODELO 05**  
PAVIMENTO LAZER

